



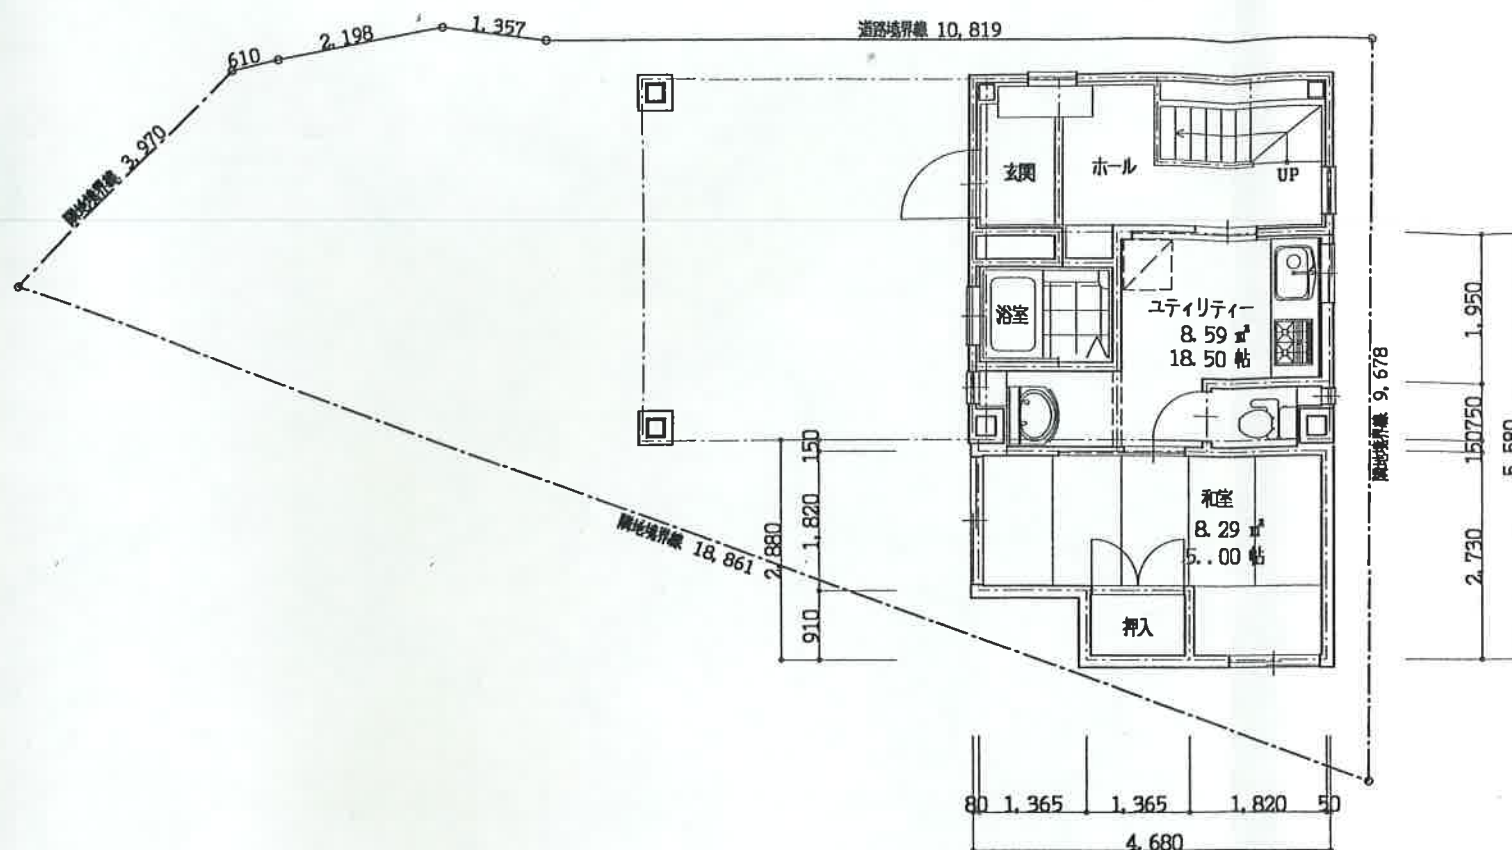


1 階平面図 S=1:100

既存 面積表	
3F	42.30㎡
2F	42.30㎡
1F	9.36㎡ 32.94㎡ (車庫)
延床面積	101.52㎡ 126.90㎡ (車庫含む)
建築面積	42.30㎡
敷地面積	108.62㎡

増築 面積表	
3F	- ㎡
2F	- ㎡
1F	24.50㎡
増築後延床面積	126.02㎡ 151.40㎡ (車庫含む)
増築後建築面積	66.80㎡
敷地面積	108.62㎡

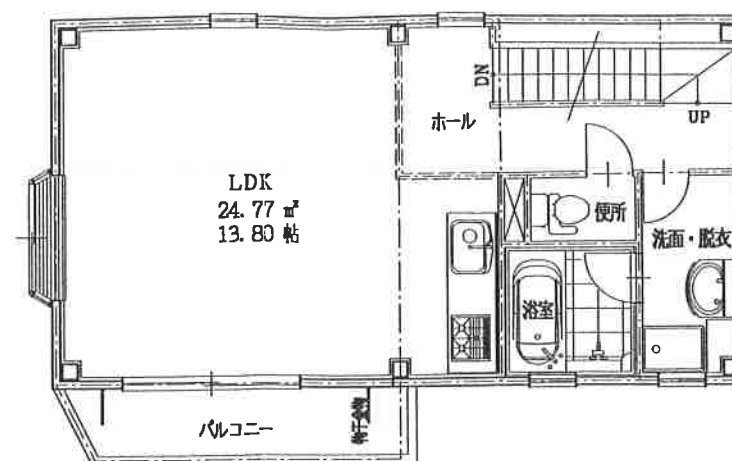

2 階平面図 S=1:100

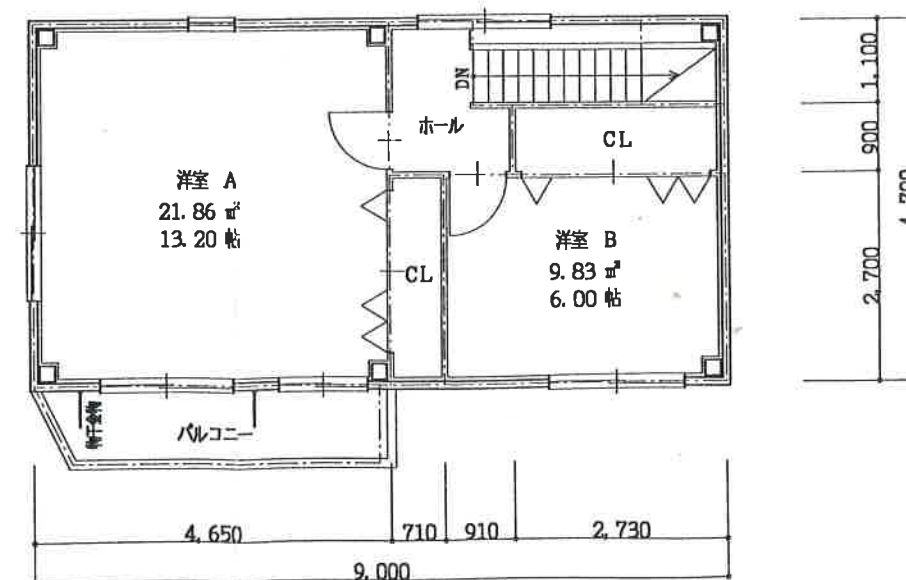

2 階平面図 S=1:100



T 建築企画 1 級建築士事務所

愛知県知事登録(Ⅱ)第7931号 名古屋市中区代官町24番19号 セ・ラ・ヴィ アッシュ 101

作製

H16- 2- 5

1 級建築士 第215757号

原 透

承認

担当

製図

工事名

ファミリーズ小牧間々原新田 A 棟 増築工事

図面名

1・2・3 階平面図

縮尺

S=1:100

図面No.

A-K10