


求積表

地 番	㊦ 2911-1036			
NO	Xn	Yn	Yn+1-Yn-1	Xn・(Yn+1-Yn-1)
B24	-84080.696	-12487.448	-0.752	63228.683392
BB12	-84081.620	-12487.411	21.437	-1802457.687940
UK.5-11	-84087.061	-12466.011	18.925	-1591347.629425
BB13	-84077.623	-12468.486	-20.648	1736034.759704
B23	-84076.464	-12486.659	-18.962	1594257.910368
合 計				-283.963901
合 計 面 積				141.9819505
地 積				141.98㎡

地 番	㊦ 2911-1049			
NO	Xn	Yn	Yn+1-Yn-1	Xn・(Yn+1-Yn-1)
B22	-84074.865	-12484.326	-3.432	288544.936680
B23	-84076.464	-12486.659	15.840	-1331771.189760
BB13	-84077.623	-12468.486	13.285	-1116971.221555
BB14	-84058.982	-12473.374	-14.480	1217174.059360
BB15	-84059.689	-12482.966	-11.453	962735.618117
BB16	-84066.634	-12484.827	-0.261	21941.391474
B21	-84068.966	-12483.227	0.501	-42118.551966
合 計				-464.957650
合 計 面 積				232.4788250
地 積				232.47㎡

地 番	㊦ 2911-1050			
NO	Xn	Yn	Yn+1-Yn-1	Xn・(Yn+1-Yn-1)
B13	-84063.149	-12490.104	2.288	-192336.484912
B20	-84064.184	-12486.241	5.277	-443606.698968
BB16	-84066.634	-12484.827	3.275	-275318.226350
BB15	-84059.689	-12482.966	11.453	-962735.618117
BB14	-84058.982	-12473.374	5.880	-494266.814160
UK.5-10	-84044.824	-12477.086	-17.152	1441536.821248
N3	-84045.814	-12490.526	-11.443	961736.249602
B14	-84057.268	-12488.529	0.422	-35472.167096
合 計				-462.938753
合 計 面 積				231.4693765
地 積				231.46㎡

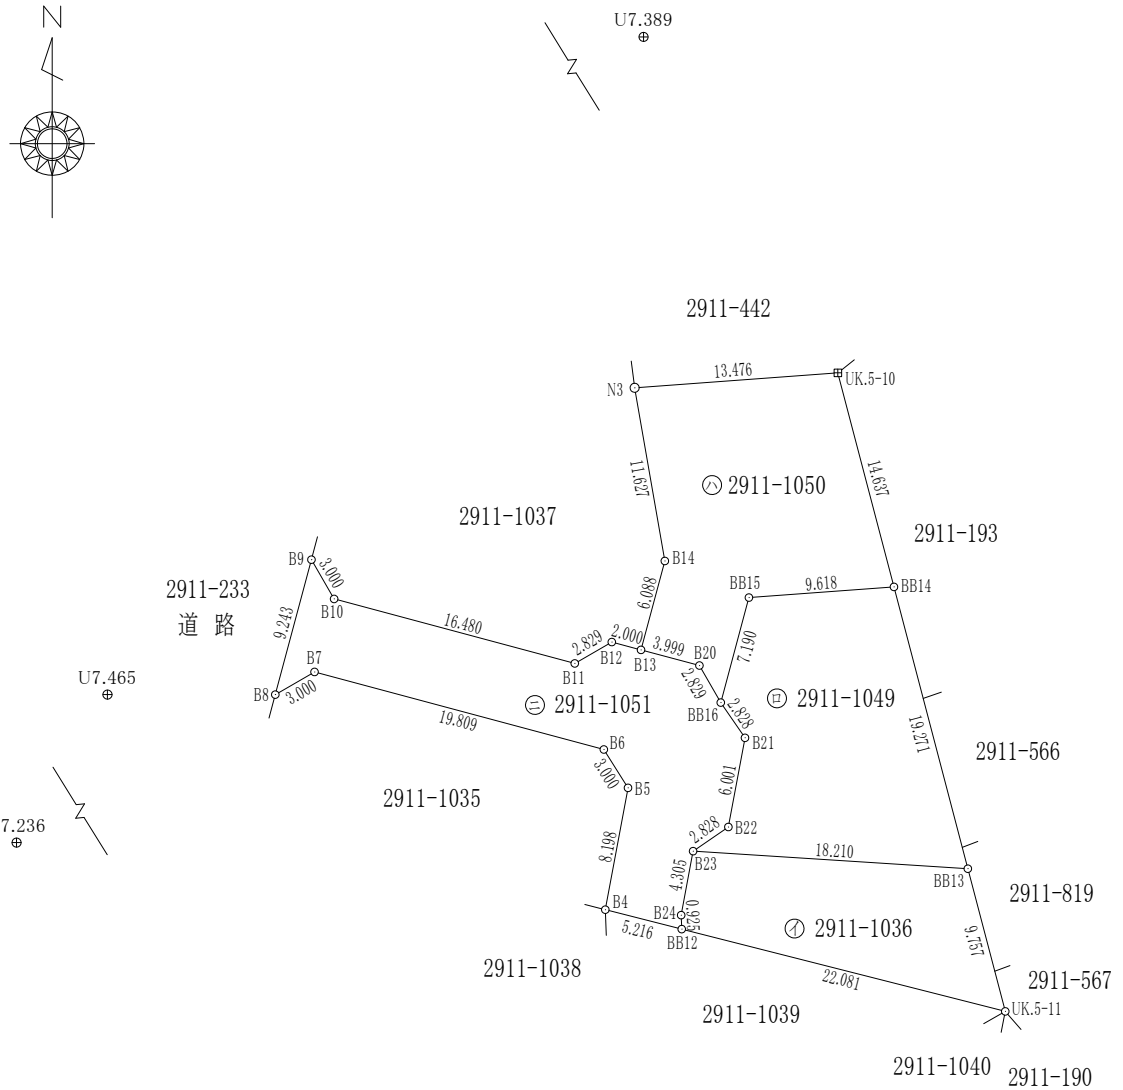

凡 例	
田	コンクリート杭
□	プラスチック杭
⊕	鋳
田	プレート
▽	刻み
□	木杭
○	未設置

地番	2911-1036,2911-1049 ~-1051	地積測量図 (2/2)
所在	名古屋市守山区大字中志段味字吉田洞	

地番	⊖ 2911-1051			
NO	X _n	Y _n	Y _{n+1} -Y _{n-1}	X _n •(Y _{n+1} -Y _{n-1})
B10	-84059.779	-12510.404	-17.418	1464153.230622
B9	-84057.181	-12511.904	-3.892	327150.548452
B8	-84066.109	-12514.296	0.206	-17317.618454
B7	-84064.609	-12511.698	21.732	-1826892.082788
B6	-84069.737	-12492.564	20.734	-1743101.926958
B5	-84072.275	-12490.964	0.098	-8239.082950
B4	-84080.334	-12492.466	3.553	-298737.426702
BB12	-84081.620	-12487.411	5.018	-421921.569160
B24	-84080.696	-12487.448	0.752	-63228.683392
B23	-84076.464	-12486.659	3.122	-262486.720608
B22	-84074.865	-12484.326	3.432	-288544.936680
B21	-84068.966	-12483.227	-0.501	42118.551966
BB16	-84066.634	-12484.827	-3.014	253376.834876
B20	-84064.184	-12486.241	-5.277	443606.698968
B13	-84063.149	-12490.104	-5.795	487145.948455
B12	-84062.631	-12492.036	-4.382	368362.449042
B11	-84064.045	-12494.486	-18.368	1544088.378560
合 計				-467.406751
合 計 面 積				233.7033755
地 積				233.70 m ²

測地系	世界測地系
平面直角座標系の記号	Ⅶ
測量の年月日	令和6年8月1日

基本三角点等座標一覧表

点 名	X座標	Y座標	標識の種別
U7.236	-84068.947	-12632.809	4級基準点
U7.465	-84066.106	-12525.395	4級基準点
U7.389	-83990.174	-12410.254	4級基準点

作成者	小牧市春日寺二丁目360番地 土地家屋調査士 辻 訓広 (令和7年2月21日作成)				申請人	株式会社ランドプラス 代表取締役 水谷 由香	縮尺	1/
-----	---	--	--	--	-----	---------------------------	----	----