

地 番	17-1～17-4	地 積 測 量 図
所 在	知多郡東浦町大字森岡字新屋敷	

求積表

地 番	㊦ 17-1			
NO	Xn	Yn	Yn+1-Yn-1	Xn・(Yn+1-Yn-1)
LL5	-111560.950	-18205.562	9.030	-1007395.378500
N5	-111559.760	-18205.773	-9.684	1080344.715840
NB5	-111560.039	-18215.246	-9.030	1007387.152170
NLB3	-111562.554	-18214.803	9.684	-1080371.772936
合 計				-35.283426
合 計 面 積				17.6417130
地 積				17.64㎡

地 番	㊧ 17-2			
NO	Xn	Yn	Yn+1-Yn-1	Xn・(Yn+1-Yn-1)
NLB3	-111562.554	-18214.803	7.992	-891607.931568
NB5	-111560.039	-18215.246	-9.093	1014415.434627
NB3	-111560.293	-18223.896	-7.992	891589.861656
NLB1	-111564.018	-18223.238	9.093	-1014451.615674
合 計				-54.250959
合 計 面 積				27.1254795
地 積				27.12㎡



地 番	㊨ 17-3			
NO	Xn	Yn	Yn+1-Yn-1	Xn・(Yn+1-Yn-1)
NLB1	-111564.018	-18223.238	4.695	-523793.064510
NB3	-111560.293	-18223.896	-8.804	982176.819572
NB7	-111560.533	-18232.042	-7.425	828336.957525
NLB2	-111564.584	-18231.321	3.451	-385009.379384
LL4	-111564.948	-18228.591	8.083	-901779.474684
合 計				-68.141481
合 計 面 積				34.0707405
地 積				34.07㎡

地 番	㊩ 17-4			
NO	Xn	Yn	Yn+1-Yn-1	Xn・(Yn+1-Yn-1)
NB7	-111560.533	-18232.042	-5.074	566058.144442
LL1	-111560.661	-18236.395	-3.937	439214.322357
LL2	-111562.743	-18235.979	2.145	-239302.083735
LL3	-111564.194	-18234.250	4.658	-519666.015652
NLB2	-111564.584	-18231.321	2.208	-246334.601472
合 計				-30.234060
合 計 面 積				15.1170300
地 積				15.11㎡

測地系	世界測地系
平面直角座標系の記号	Ⅱ
測量の年月日	令和2年8月1日

基本三角点等座標一覧表

点 名	X座標	Y座標	標識の種別
2A090	-111565.479	-18243.965	補助点
2A089	-111562.642	-18293.363	補助点
2A092	-111476.474	-18234.619	補助点
2A091	-111447.044	-18262.068	補助点

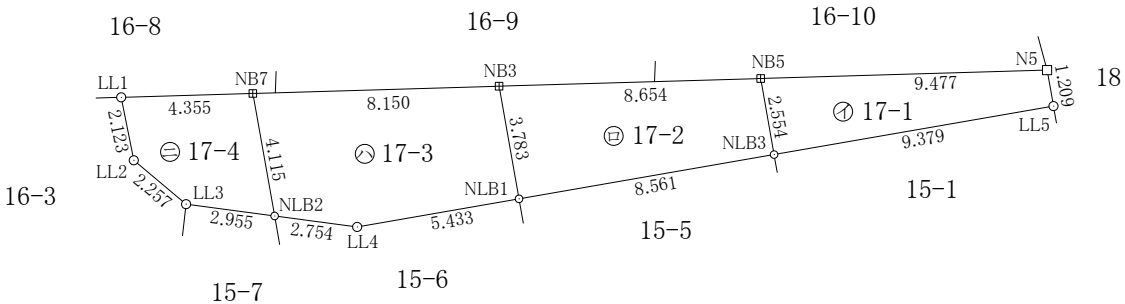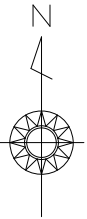

凡 例	
田	コンクリート杭
□	プラスチック杭
⊕	鉋
⊖	プレート
▽	刻み
○	未設置
□	木杭

作 成 者

小牧市春日寺二丁目360番地
土地家屋調査士 辻 訓広

(令和2年10月2日作成)

申 請 人

株式会社ランドプラス
代表取締役 水谷 由香

縮尺

1 / 250