

1401163

前 136 後・新 136-1
136-2

地 番 136-1・136-2

土 地 所 在 図
地 積 測 量 図

土地の所在 小牧市中央六丁目


座標求積表

地 番	① 136-1			
NO	X _n	Y _n	X _n ・(Y _{n+1} -Y _{n-1})	距 離
K108	-79270.207	-21311.056	-1113667.138143	6.626
K106	-79272.914	-21305.008	-325415.311970	20.560
K105	-79293.382	-21306.951	1113992.723718	13.214
K104	-79288.085	-21319.057	325477.588925	19.587
合 計			387.862530	
合 計 面 積			193.9312650	
地 積			193.93 m ²	



地 番	② 136-2			
NO	X _n	Y _n	X _n ・(Y _{n+1} -Y _{n-1})	距 離
K103	-79264.201	-21308.368	-536063.791363	4.242
K107	-79265.381	-21304.293	-266331.680160	7.567
K106	-79272.914	-21305.008	536122.717382	6.626
K108	-79270.207	-21311.056	266347.895520	6.580
合 計			75.141379	
合 計 面 積			37.5706895	
地 積			37.57 m ²	

総合計面積	231.5019545 m ²
-------	----------------------------

概略図
(PU240)

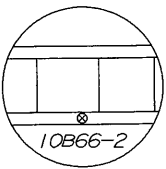

概略図
(PU240)

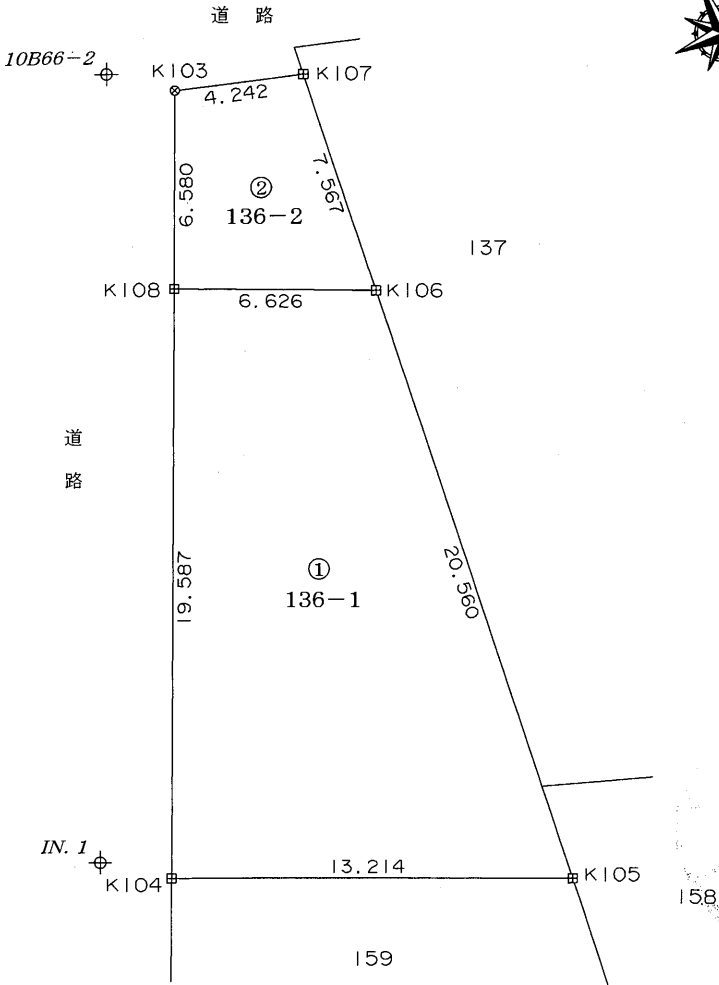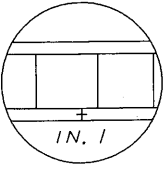

引照点座標一覧表

点 名	X座標	Y座標	備 考
10B66-2	-79262.816	-21310.196	金属板
IN.1	-79286.676	-21320.989	刻 印

杭 の 表 示

☐ C	コンクリート杭	⊗ K	金 属 板
⊗ P	プラスチック杭	⊙ S	石 杭
☐ R	金属プレート	△ I	刻 印
⊕ W	木 杭	○ Q	計 算 求 点
⊙	公共基準点	⊕	任意基準点

(会員専用)

作成者	小牧市小牧四丁目630番地の1 土地家屋調査士 土屋貴士 (平成21年 1 月 25 日作成)	縮尺	1/
-----	---	----	----

申請人	土屋満寿代	縮尺	1/250
-----	-------	----	-------

(愛知県土地家屋調査士会用紙)