


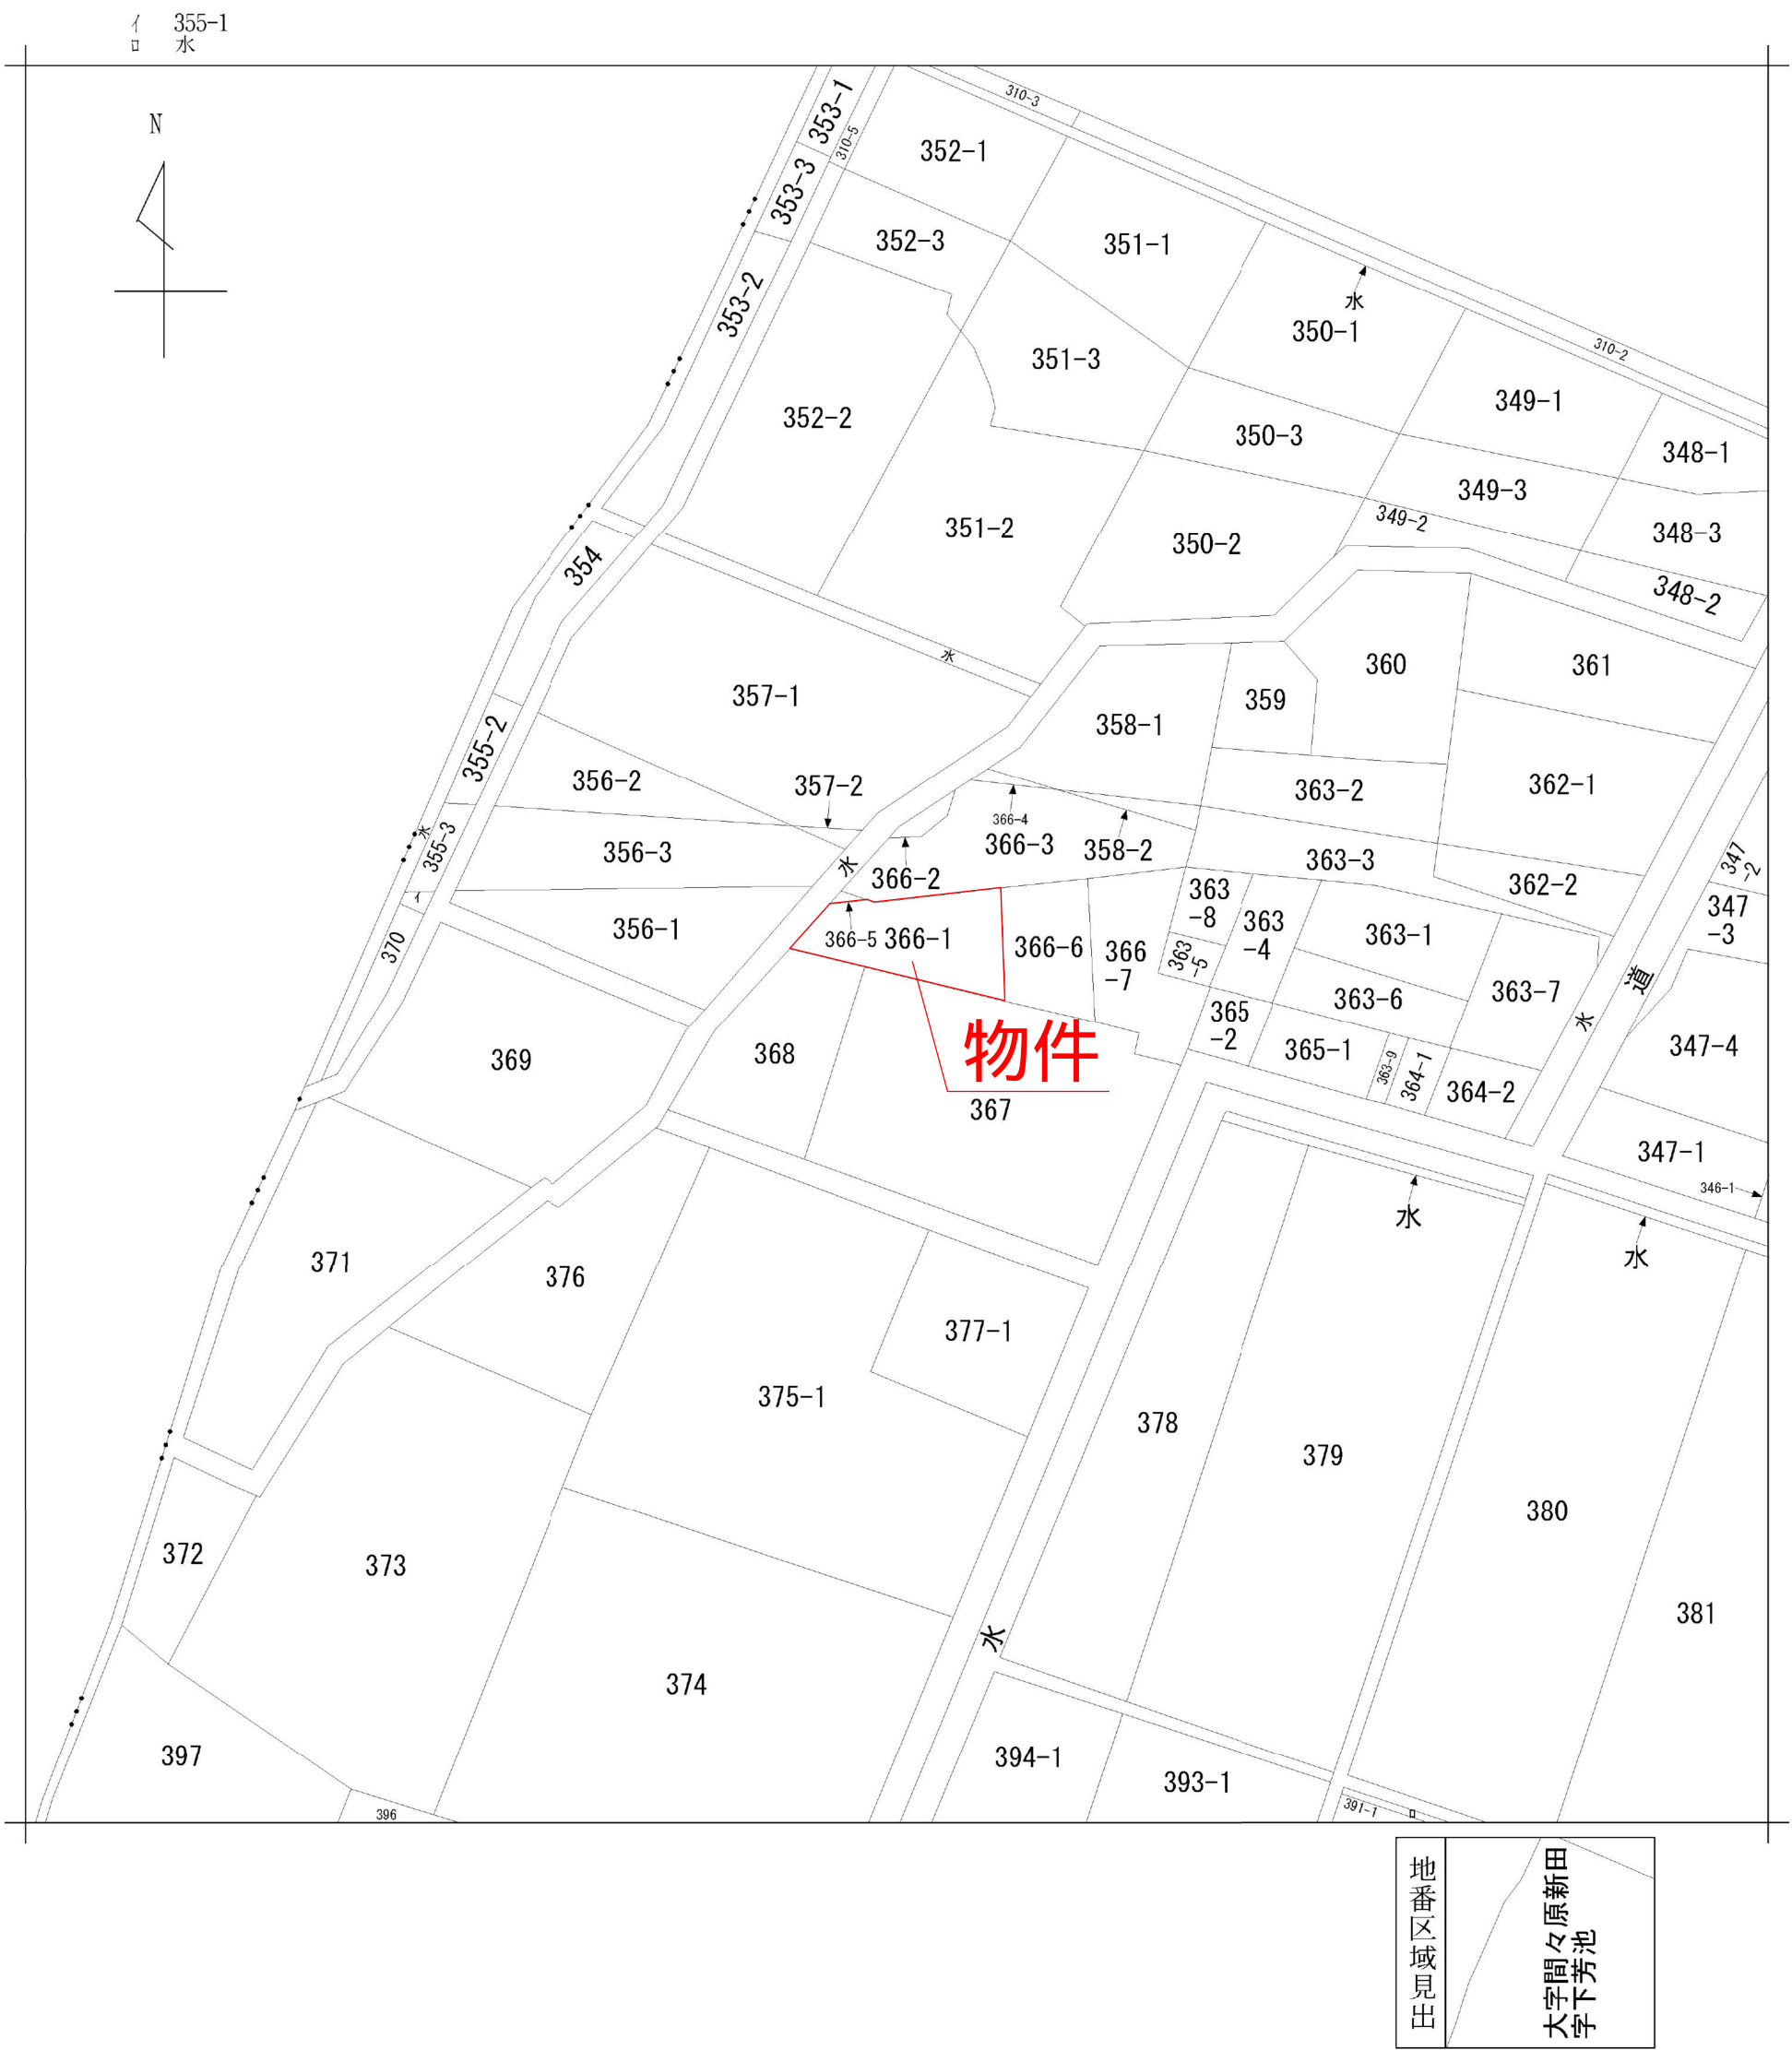

請 求 部 分	所 在	小牧市大字間々原新田字下芳池					地 番	366番1		
出 縮 力 尺	1/600	精 度 区 分		座 標 系 番 号 又 は 記 号		分 類	地図に準ずる図面		種 類	旧土地台帳附属地図
作 成 年 月 日	昭和47年1月				備 付 年 月 日 (原図)		補 事 記 項			