
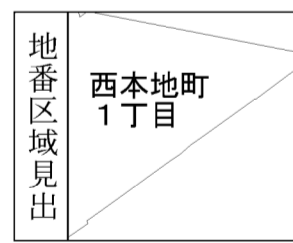


イ 173 ハ 152-4
 □ 145-3

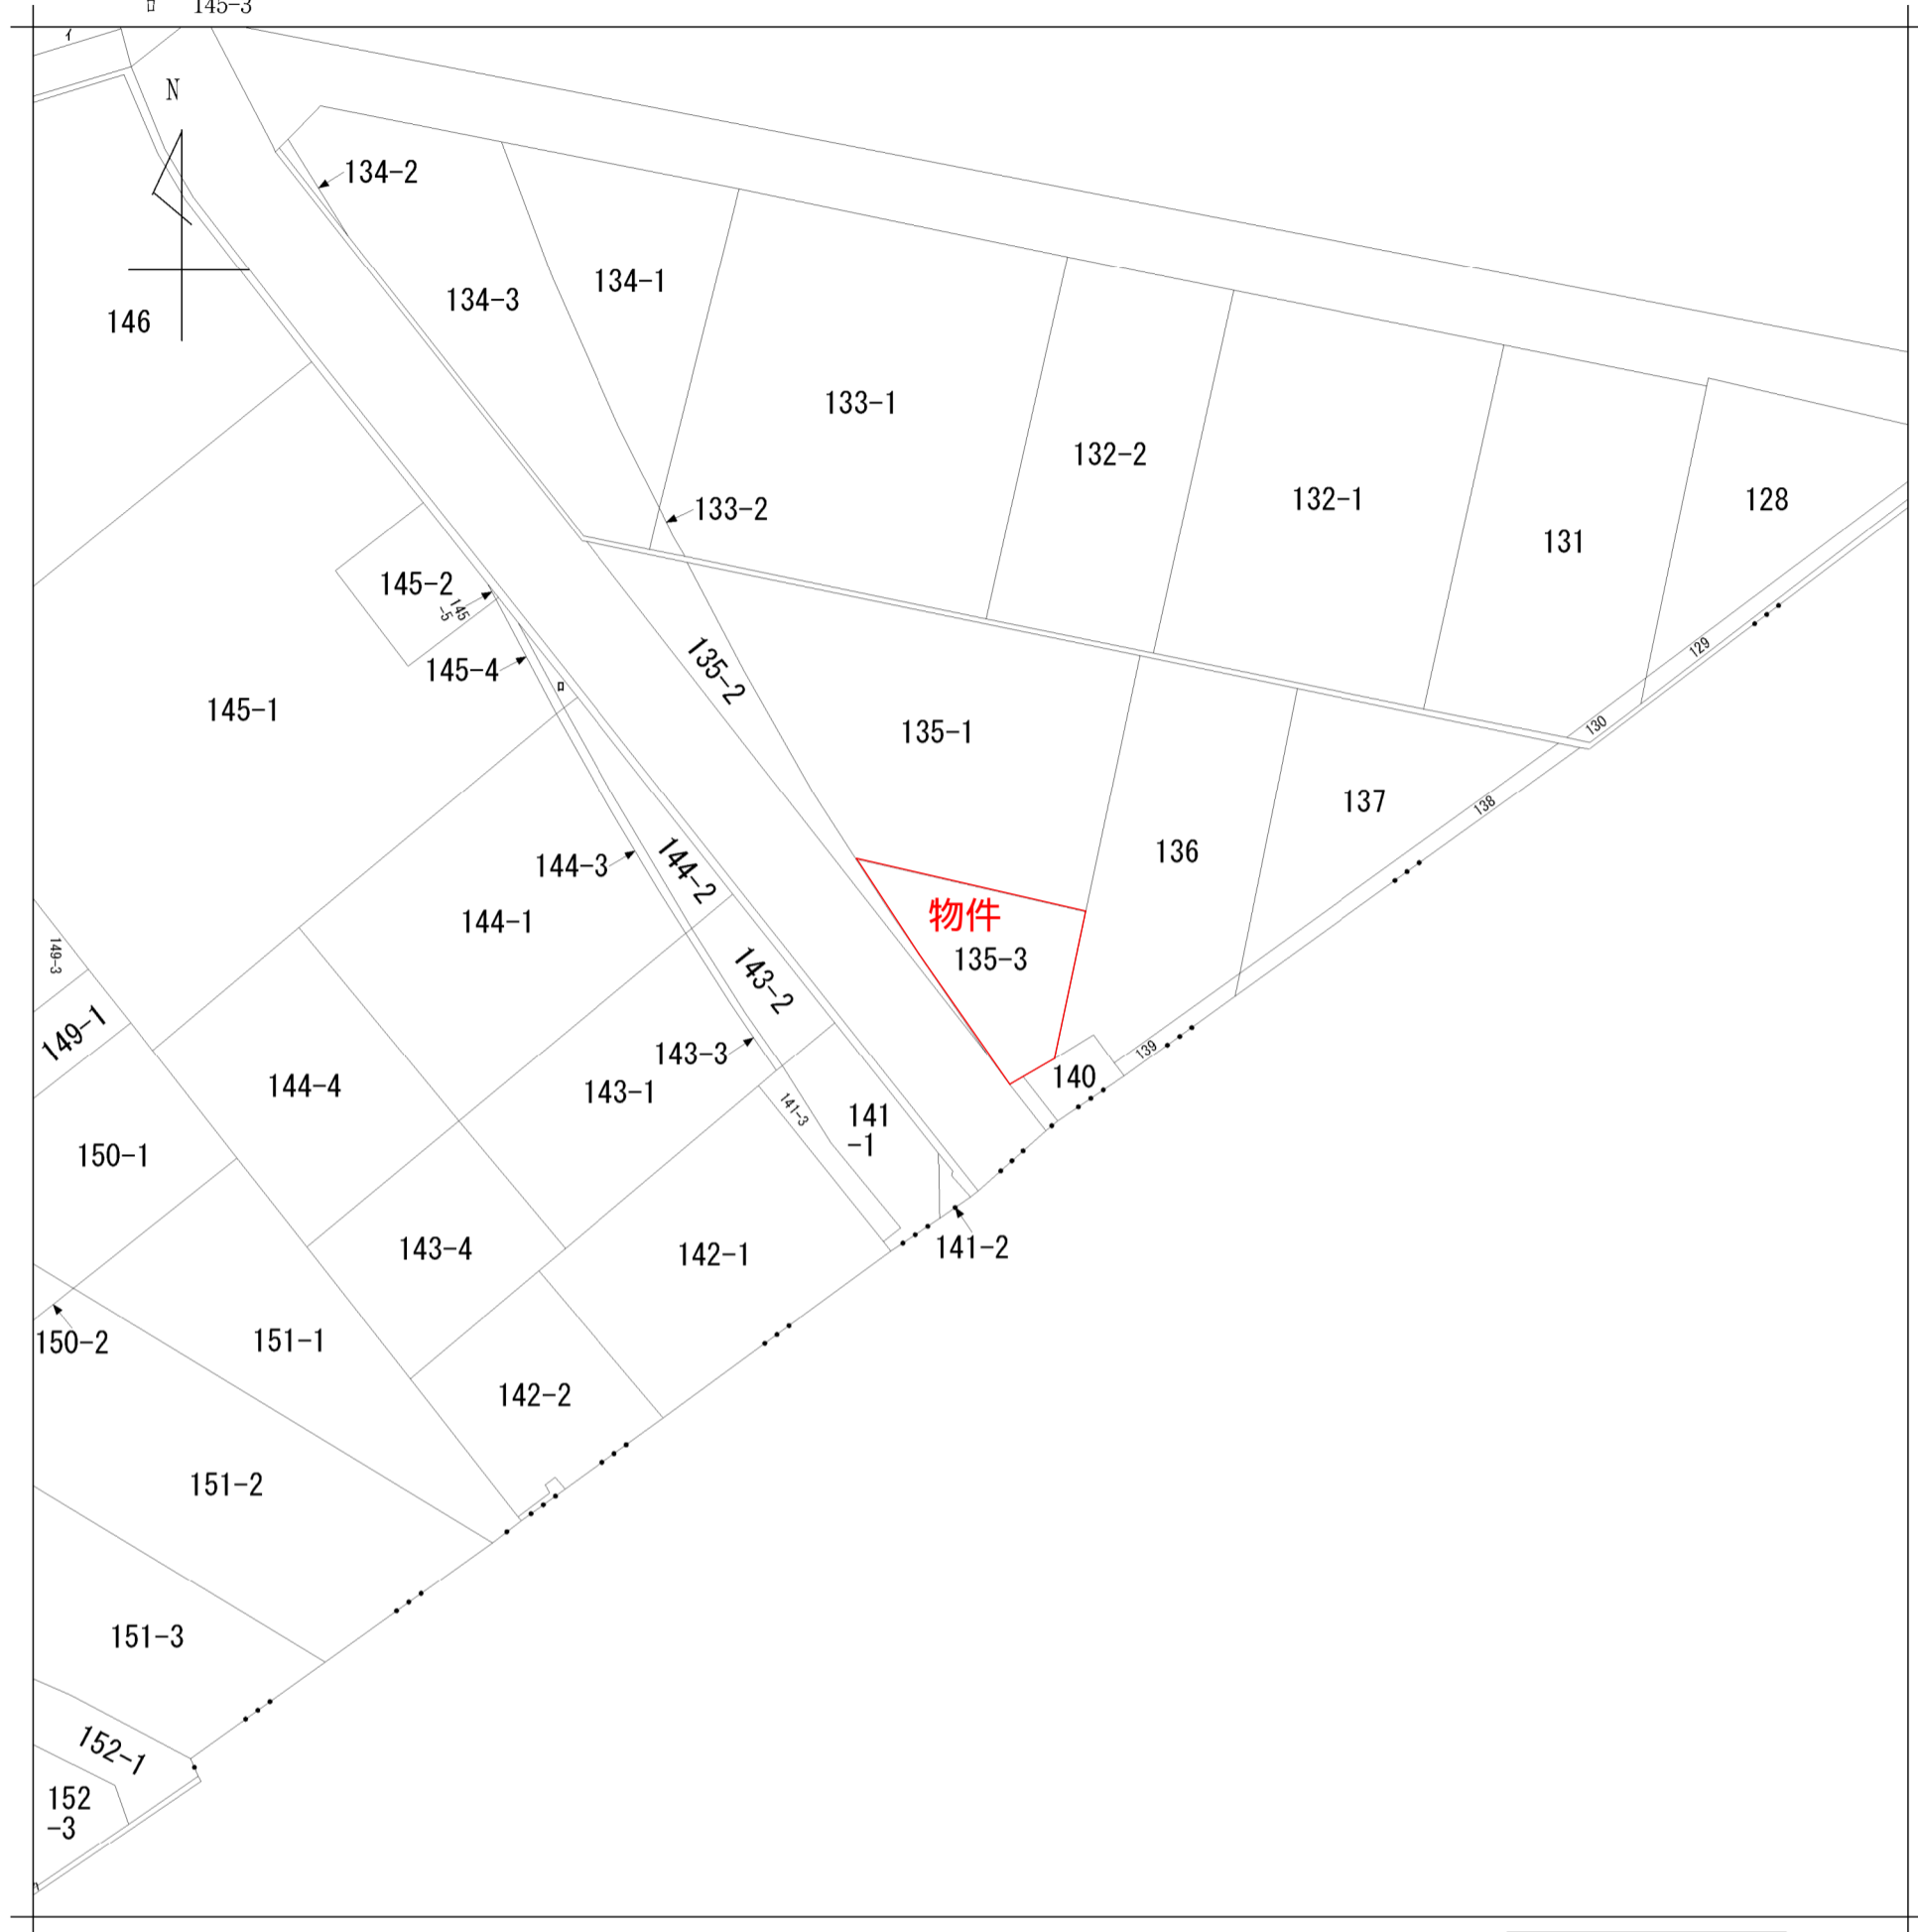

請求部	所在	瀬戸市西本地町一丁目				地番	135番3		
出力縮	1/500	精度区	座標系番号又は記号	分類	地図に準ずる図面		種類	土地改良所在図	
作成年月日				備付年月日(原図)	昭和50年3月1日		補事項		