

土地積測量図

地番	167
土地の所在	瀬戸市下陣屋町

直角座標法求積表


地番	167				
NO	Xn	Yn	Yn+1-Yn-1	Xn・(Yn+1-Yn-1)	
K203	-85548.671947	-7100.162030	-4.787927	409600.796229	
K205	-85561.680491	-7117.977851	-30.595035	2617762.609281	
P327	-85544.713918	-7130.757065	-12.163803	1040549.047790	
P454	-85544.259338	-7130.141654	13.518840	-1156459.154909	
P453	-85534.728066	-7117.238225	16.951730	-1449961.615798	
C0324	-85531.737741	-7113.189924	17.076195	-1460556.632354	
合計				935.050239	
合計面積				467.5251195	
地積				467.52 m ²	

基準点名称及び座標値

世界測地系

点名	X座標	Y座標	基準点の種類
1013A	-85386.487	-6794.812	街区三角点
1017A	-85609.624	-7139.056	街区三角点

測地系	世界測地系
平面直角座標系の記号	VII
測量の年月日	令和2年7月27日

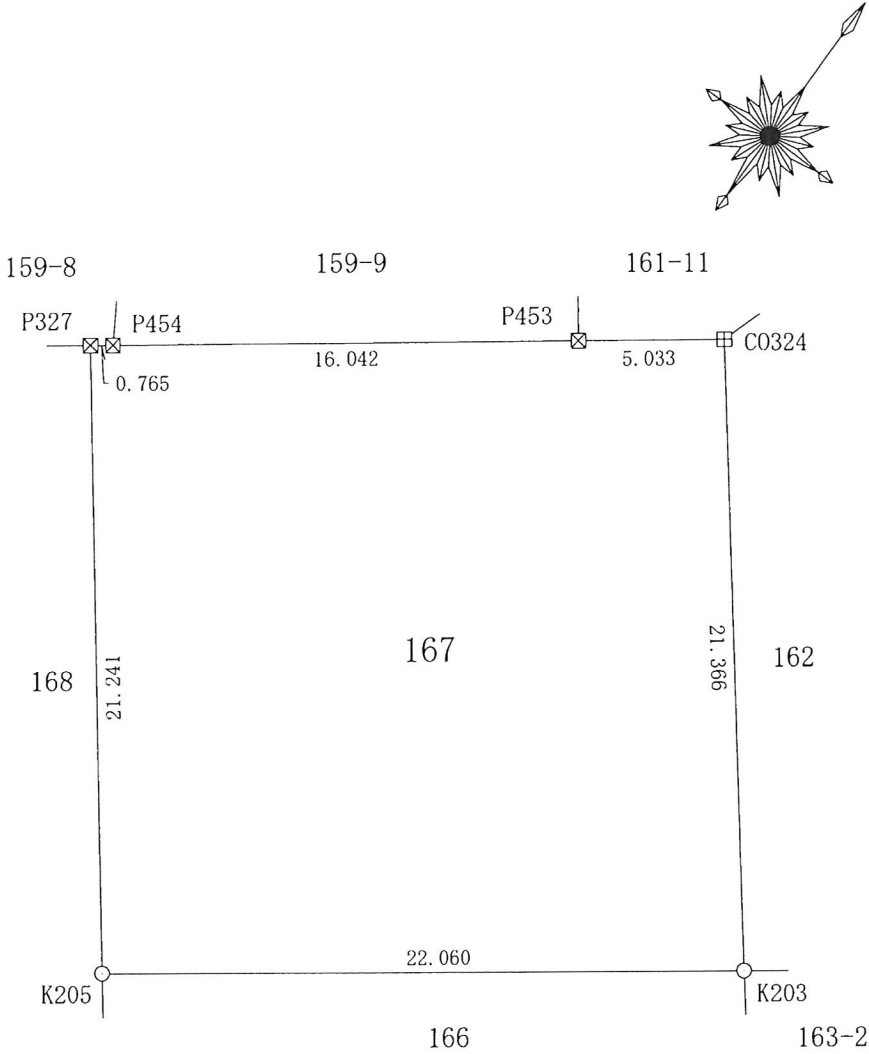

凡例

記号	境界標の種類
田	コンクリート杭
☒	プラスチック杭
□	金属標
☒	石杭
⊕	金属鉋
×	刻ミ
○	計算点

作成者	名古屋市東区矢田南二丁目13番16号
	土地家屋調査士 村上潤也
	(令和2年7月29日作成)

(愛知県土地家調査士会用紙)

申請人	山本繁之 山本和史	縮尺	1
			250